


Presjek A-A

Legenda:

- | | |
|---|---|
| <p>1 - novi razvodni ormar rasvjete RO-RAS2</p> <p>2 - servisne utičnice</p> <p>3 - kabelska staza 100 mm</p> <p>4 - kabelska staza 200 mm</p> <p>5 - kabelska staza 200 mm (vertikala prema RO-RAS2 i tunelu)</p> <p>6 - kabelska staza 300 mm</p> <p>7 - prostorija sa novim ormarom rasvjete RO-RAS, postojećim ormarom 5C1-2P1.U4,i postojećim ormarom optike</p> | <p>8 - rasvjetna armatura Disano Fosnova 3700 LED CLD CELL GRAFITE 100W</p> <p>9 - rasvjetna armatura Disano 3278 Mini Stelvio FX T3 49W</p> <p>10 - rasvjetna armatura protupanične rasvjete sa piktogramom i 1h autonomijom</p> <p>11 - rasvjetna armatura Disano 960 Hydro LED 33W</p> <p>12 - nova pozicija postojećeg ET200 ormara 5C1-2P1.U4</p> <p>13 - nova pozicija postojećeg ormara optike</p> <p>14 - novi razvodni ormar rasvjete RO-RAS</p> |
|---|---|

SENEKA d.o.o. Inženjering u sustavima energetike, ekologije i automatizacije		Klijent: INGPROJEKT d.o.o. Vozilici 3/1 HR-52234 Plomin Tel. +385(0)52/854-922 Fax. +385(0)52/863-431 OIB: 03463090924	Krajnji klijent: HOLCIM (HRVATSKA) d.o.o. Koromačno 7b HR-52234 Koromačno Tel. +385(0)52/876-921 Fax. +385(0)52/876-250 OIB: 60131430579
Projekt: REKONSTRUKCIJA SUSTAVA SKLADIŠTENJA I TRANSPORTA DODATAKA U MLINICU CEMENTA	Oznaka projekta: HOL-09/21-GP	Suradnik: M. Miletić, ing.el.	
Objekt: Tvornica cementa Koromačno	Zajednička oznaka projekta: HH-HTD-57021	Projektant: mr.sc. J. Fabeta, dipl.ing.el.	
Pogon: Sustav skladištenja i transporta dodataka u mlinicu cementa	Razina projekta: Glavni projekt	Glavni projektant: V. Mušković, dipl.ing.stroj.	
Opis: BOČNI POGLED SKLADIŠTA DODATAKA: DISPOZICIJA KABELSKIH STAZA, RO RASVJETE I SERVISNIH UTIČNICA	Izdanje: A 27.09.2021.	Revizija: R1 27.09.2021.	
	Format: A3	Stranica: 2	
	Mjerilo: -	Sljedeća stranica: 3	

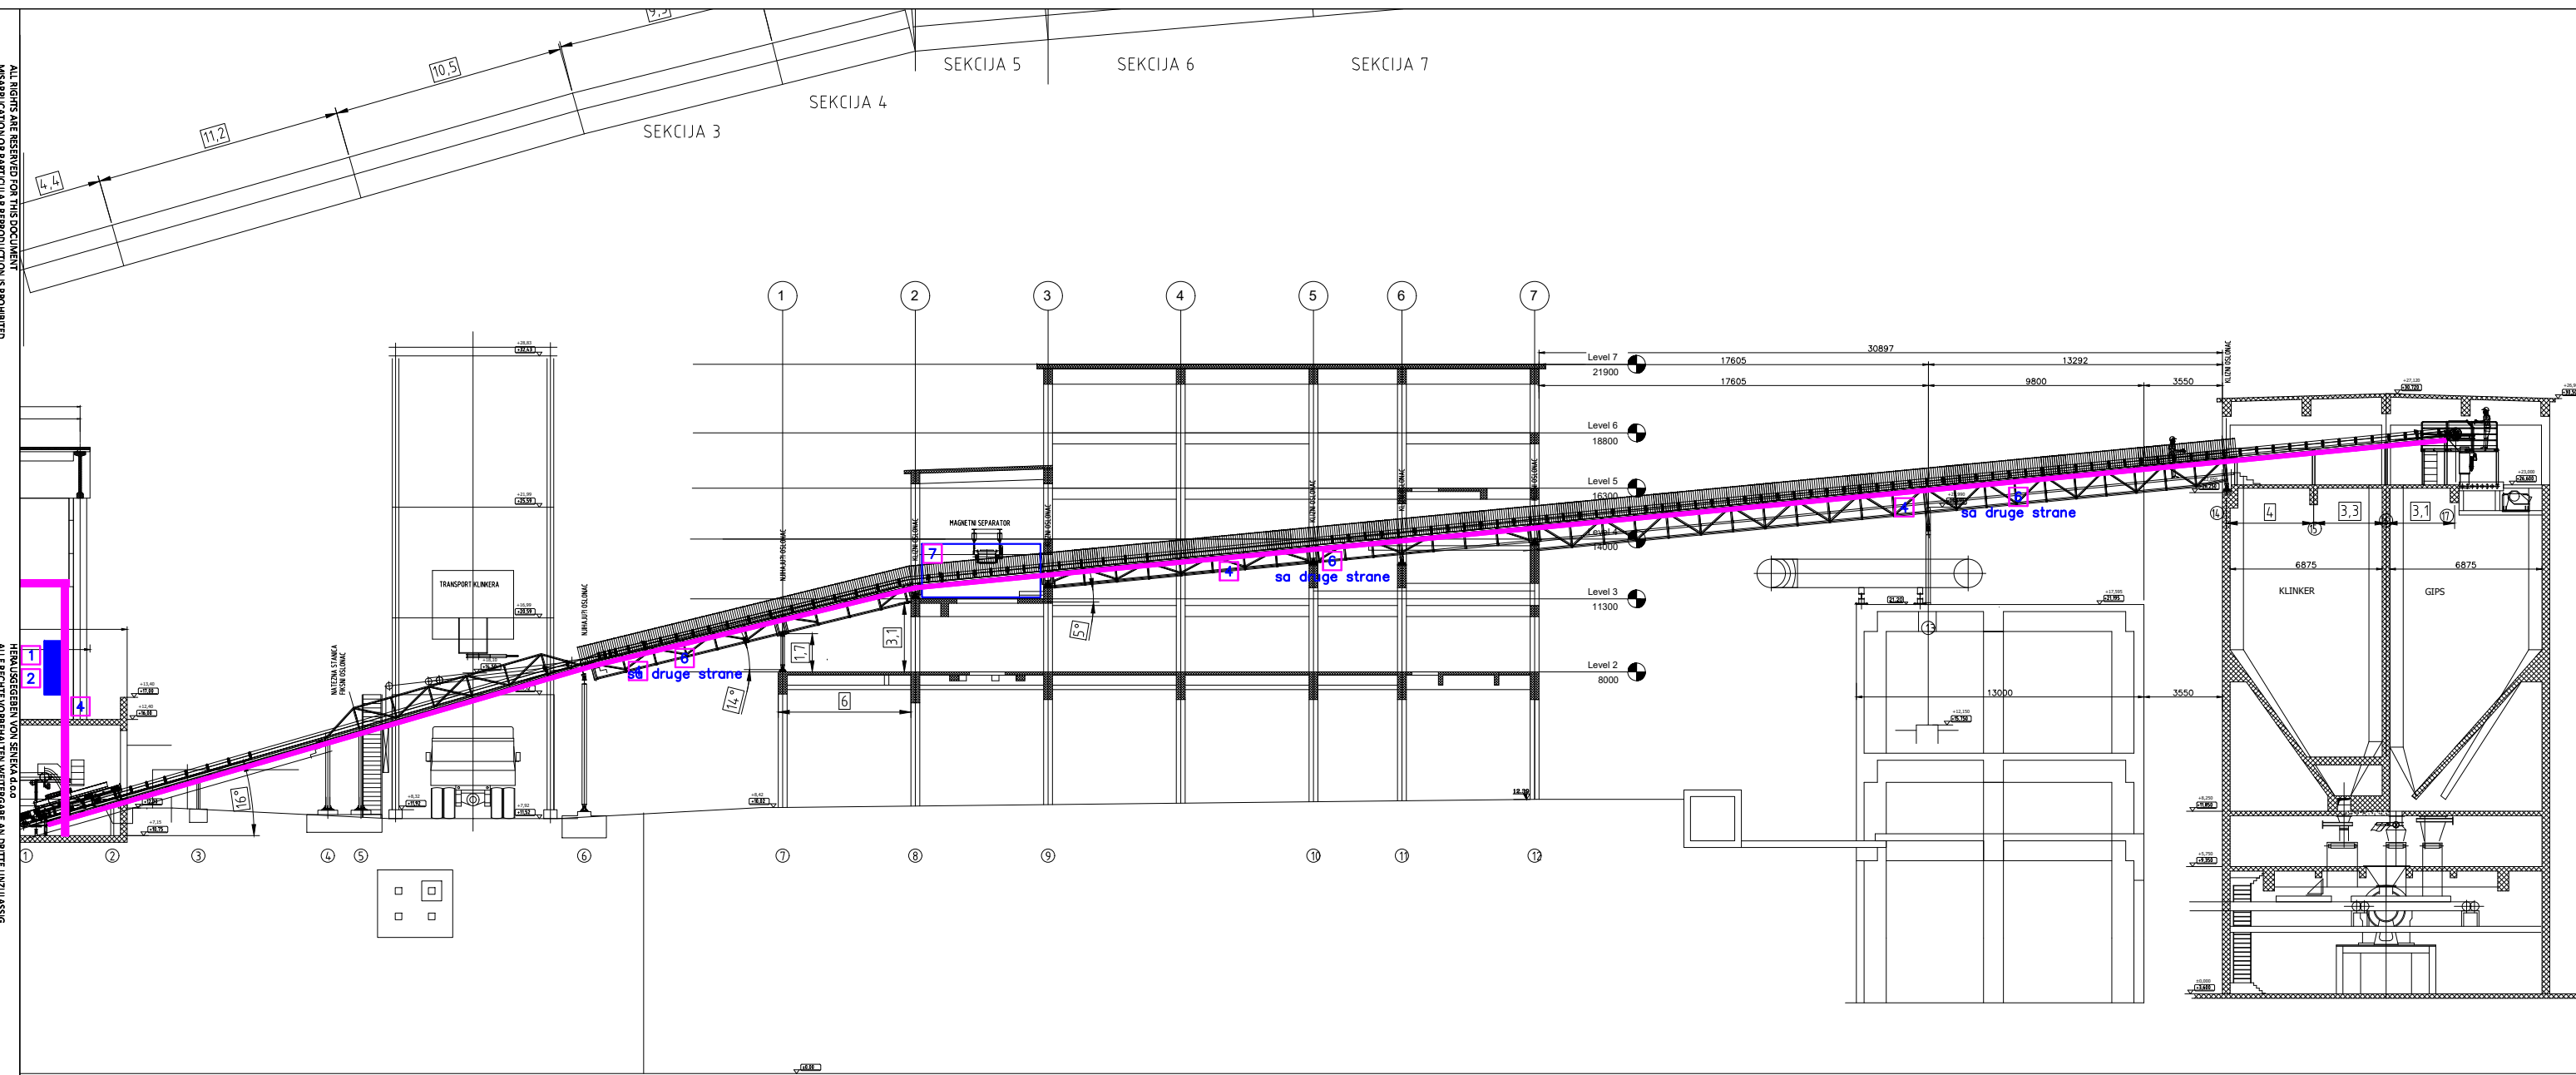

ALL RIGHTS ARE RESERVED FOR THIS DOCUMENT
REPRODUCTION OR PARTIAL REPRODUCTION IS PROHIBITED


HEAUSGEBER VON SENEKA d.o.o.
ALLE RECHTE VORBEHALTEN WEITERBAE AN DRITE UNZULASSIG

OVALI DOCUMENTI E VASINISTO TVRKE SENEKA d.o.o.
NEOVASINIO KANSTENI I UNOZVANJE I ZABRANENO

Legenda:

- | | |
|---|--|
| <ul style="list-style-type: none"> 1 - novi razvodni ormar rasvjete RO-RAS2 2 - servisne utičnice 3 - kabelska staza 100 mm 4 - kabelska staza 200 mm 5 - kabelska staza 200 mm (vertikala prema RO-RAS2 i tunelu) 6 - kabelska staza 300 mm 7 - prostorija sa novim ormarom rasvjete RO-RAS, postojećim ormarom 5C1-2P1.U4, i postojećim ormarom optike | <ul style="list-style-type: none"> 8 - rasvjetna armatura Disano Fosnova 3700 LED CLD CELL GRAFITE 100W 9 - rasvjetna armatura Disano 3278 Mini Stelvio FX T3 49W 10 - rasvjetna armatura protupanične rasvjete sa piktogramom i 1h autonomijom 11 - rasvjetna armatura Disano 960 Hydro LED 33W 12 - nova pozicija postojećeg ET200 ormara 5C1-2P1.U4 13 - nova pozicija postojećeg ormara optike 14 - novi razvodni ormar rasvjete RO-RAS |
|---|--|



SENEKA d.o.o. Inženjering u sustavima energetike, ekologije i automatizacije		Klijent: INGPROJEKT d.o.o. Vozilici 3/1 HR-52234 Plomin Tel. +385(0)52/854-922 Fax. +385(0)52/863-431 OIB: 03463090924	Krajnji klijent: HOLCIM (HRVATSKA) d.o.o. Koromačno 7b HR-52222 Koromačno Tel. +385(0)52/876-921 Fax. +385(0)52/876-250 OIB: 60131430579
Presika 70A HR-52220 Labin Projekat:	Tel. +385(0)52/885-193 Fax. +385(0)52/885-192 e-mail: seneka@seneka.hr OIB: 11365519384	Oznaka projekta: HOL-09/21-GP	Suradnik: M. Miletić, ing.el.
REKONSTRUKCIJA SUSTAVA SKLADIŠTENJA I TRANSPORTA DODATAKA U MLINICU CEMENTA		Zajednička oznaka projekta: HH-HTD-57021	Projektant: mr.sc. J. Fabeta, dipl.ing.el.
Objekt: Tvornica cementa Koromačno		Razina projekta: Glavni projekt	Glavni projektant: V. Mušković, dipl.ing.stroj.
Pogon: Sustav skladištenja i transporta dodataka u mlinicu cementa		Izdanje: A 27.09.2021.	Revizija: R1 27.09.2021.
Opis: BOČNI POGLED TRANSPORTERA: DISPOZICIJA KABELSKIH STAZA		Format: A3	Stranica: 4
		Mjerilo: -	Sljedeća stranica: 5

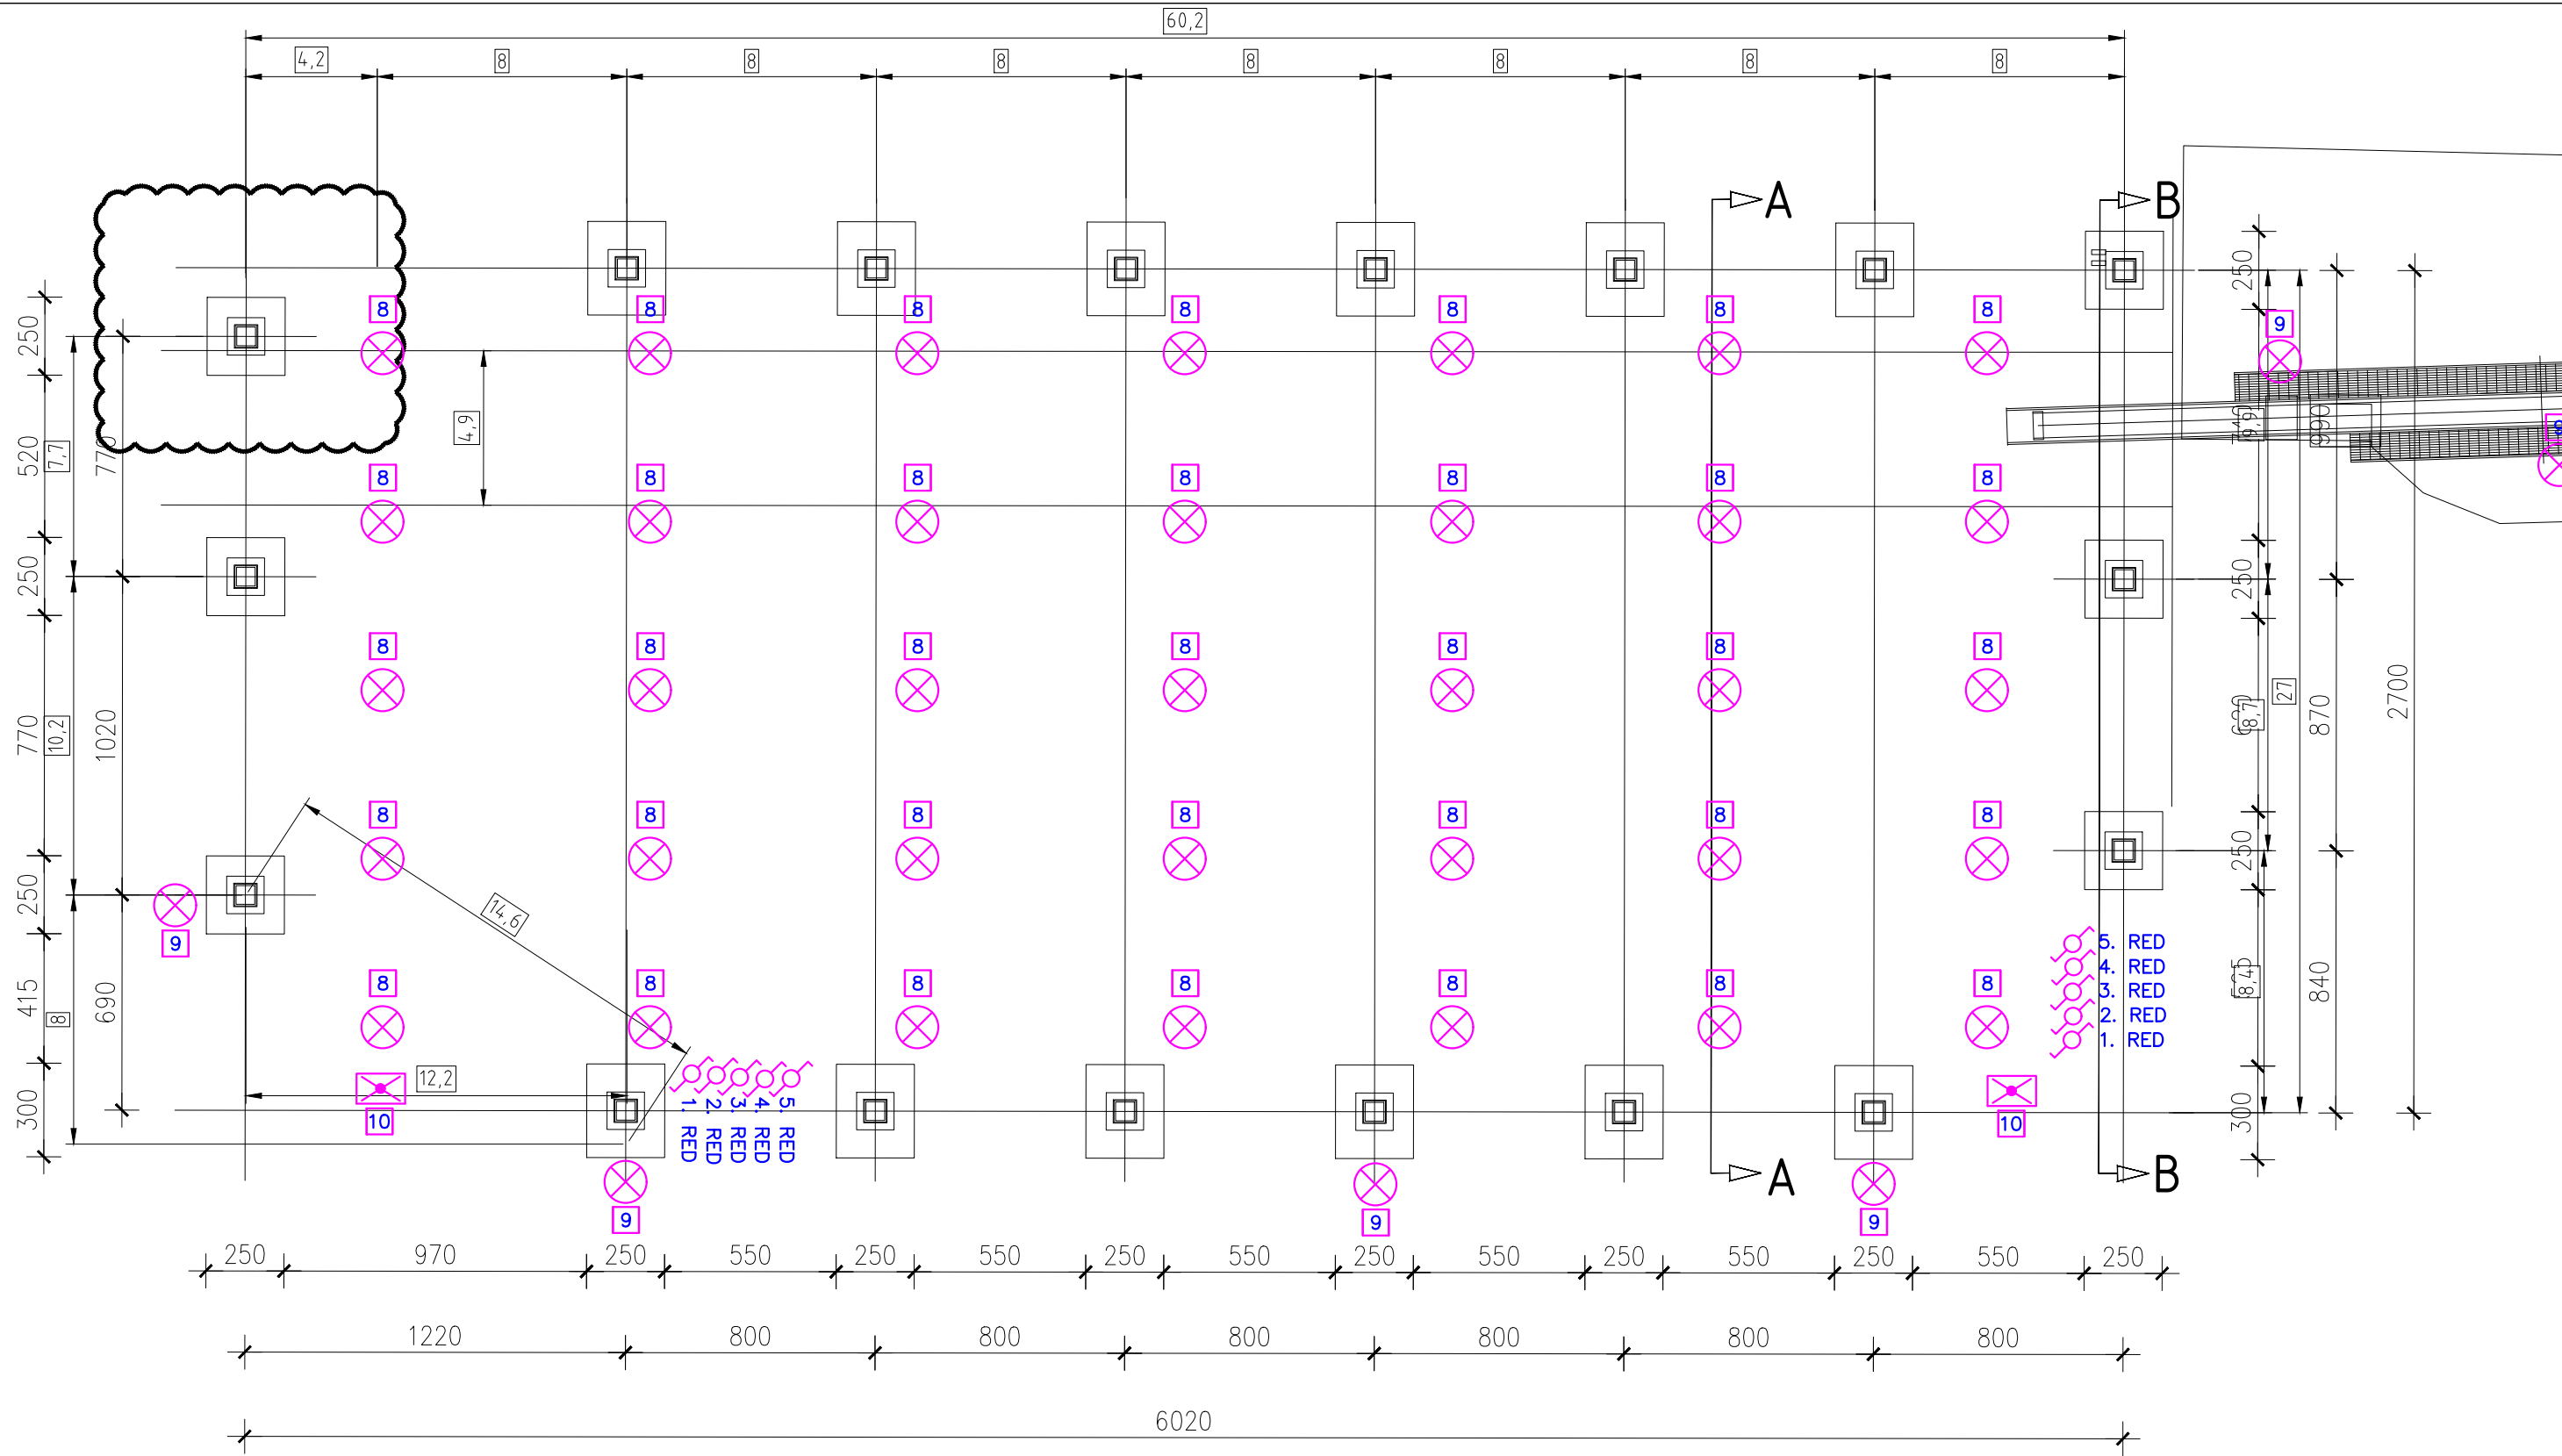

Legenda:

- 1 - novi razvodni ormar rasvjete RO-RAS2
- 2 - servisne utičnice
- 3 - kabelska staza 100 mm
- 4 - kabelska staza 200 mm
- 5 - kabelska staza 200 mm (vertikala prema RO-RAS2 i tunelu)
- 6 - kabelska staza 300 mm
- 7 - prostorija sa novim ormarom rasvjete RO-RAS, postojećim ormarom 5C1-2P1.U4,i postojećim ormarom optike
- 8 - rasvjetna armatura Disano Fosnova 3700 LED CLD CELL GRAFITE 100W
- 9 - rasvjetna armatura Disano 3278 Mini Stelvio FX T3 49W
- 10 - rasvjetna armatura protupanične rasvjete sa piktoqramom i 1h autonomijom
- 11 - rasvjetna armatura Disano 960 Hydro LED 33W
- 12 - nova pozicija postojećeg ET200 ormara 5C1-2P1.U4
- 13 - nova pozicija postojećeg ormara optike
- 14 - novi razvodni ormar rasvjete RO-RAS

SENEKA d.o.o. Inženjering u sustavima energetike, ekologije i automatizacije		Klijent: INGPROJEKT d.o.o. Vozilici 3/1 HR-52234 Plomin Tel. +385(0)52/854-922 Fax. +385(0)52/863-431 OIB: 03463090924	Krajnji klijent: HOLCIM (HRVATSKA) d.o.o. Koromačno 7b HR-52232 Koromačno Tel. +385(0)52/876-921 Fax. +385(0)52/876-250 OIB: 60131430579
Presika 70A HR-52220 Labin Tel. +385(0)52/885-193 Fax. +385(0)52/885-192 e-mail: seneka@seneka.hr OIB: 11365519384	Projekt: REKONSTRUKCIJA SUSTAVA SKLADIŠTENJA I TRANSPORTA DODATAKA U MLINICU CEMENTA	Oznaka projekta: HOL-09/21-GP	Suradnik: M. Miletić, ing.el.
Objekt: Tvornica cementa Koromačno	Zajednička oznaka projekta: HH-HTD-57021	Razina projekta: Glavni projekt	Projektant: mr.sc. J. Fabeta, dipl.ing.el.
Pogon: Sustav skladištenja i transporta dodataka u mlinicu cementa	Izdanje: A 27.09.2021.	Glavni projektant: V. Mušković, dipl.ing.stroj.	Revizija: R1 27.09.2021.
Opis: TLOCRT SKLADIŠTA DODATAKA: DISPOZICIJA RASVJETNIH ARMATURA	Format: A3	Mjerilo: -	Stranica: 5 Sljedeća stranica: 6

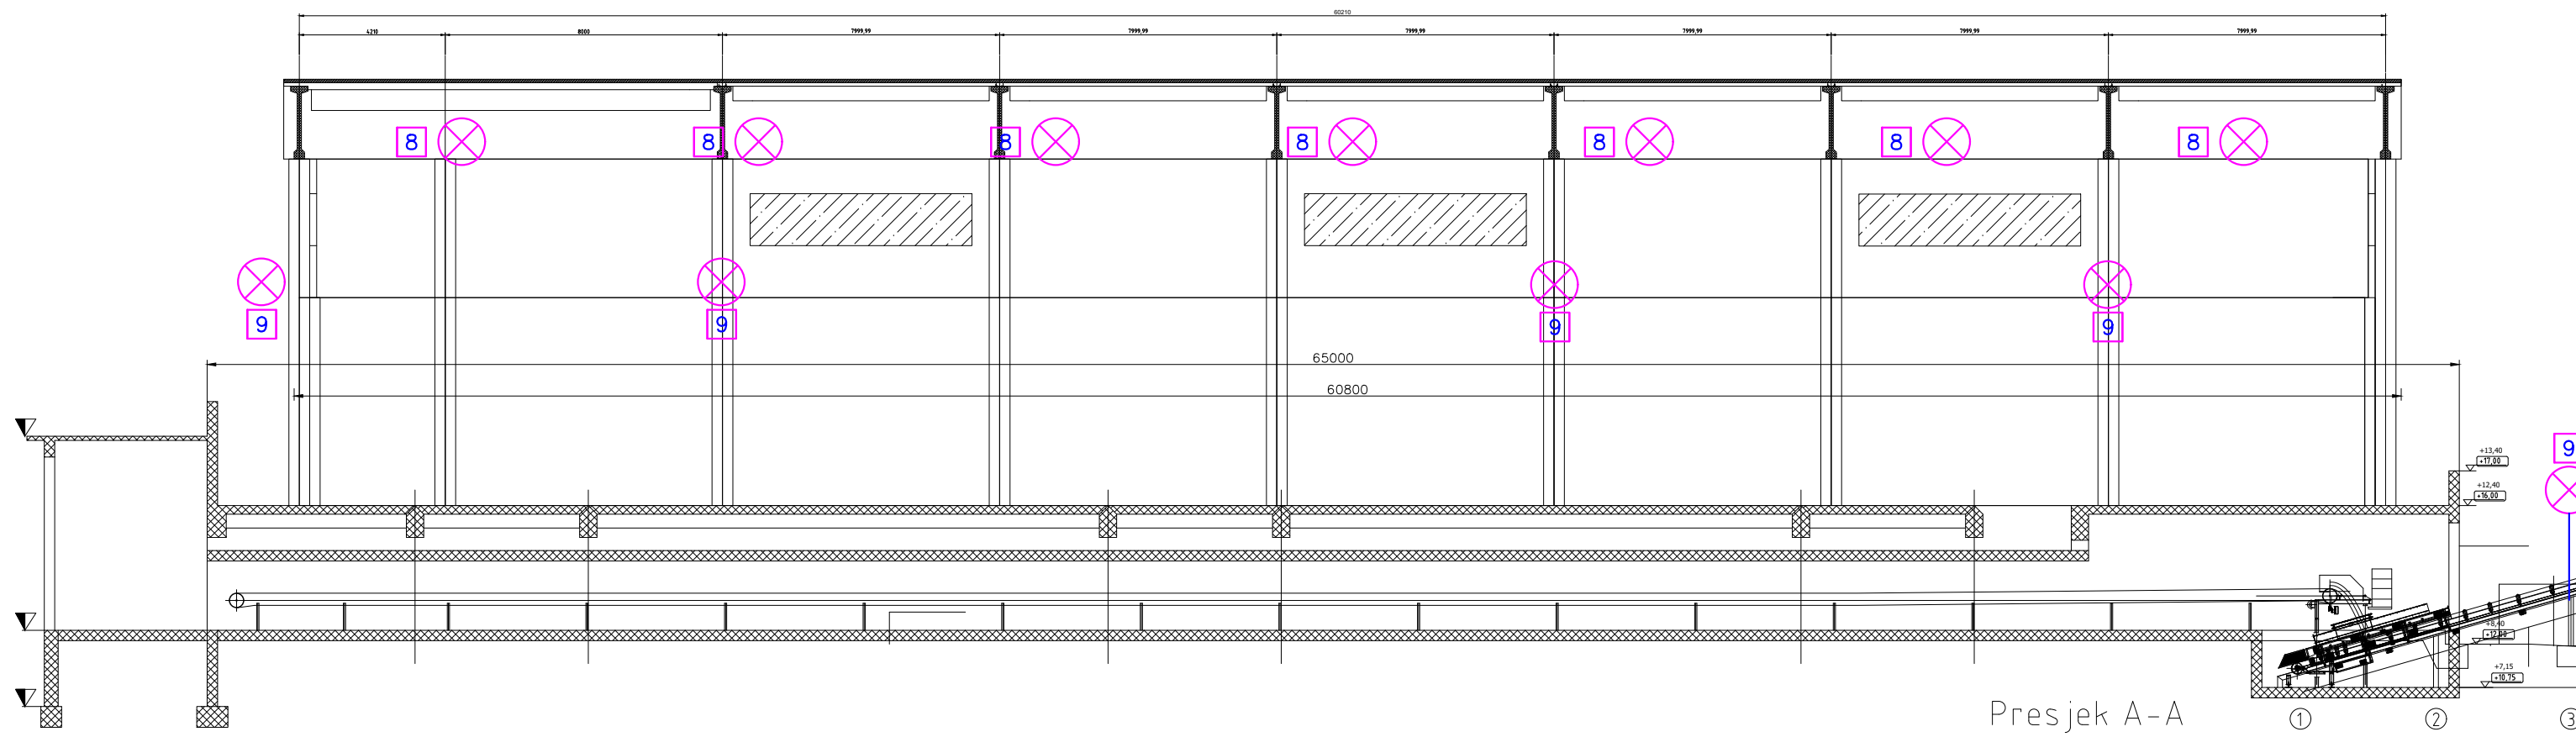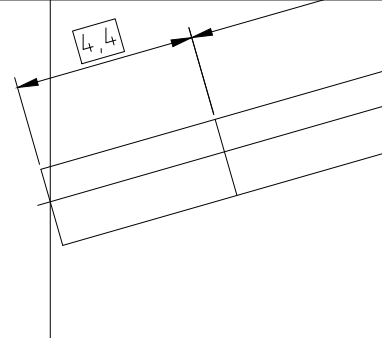


Presjek A-A

Legenda:

- | | |
|--|--|
| <ul style="list-style-type: none"> 1 - novi razvodni ormar rasvjete RO-RAS2 2 - servisne utičnice 3 - kabelska staza 100 mm 4 - kabelska staza 200 mm 5 - kabelska staza 200 mm (vertikala prema RO-RAS2 i tunelu) 6 - kabelska staza 300 mm 7 - prostorija sa novim ormarom rasvjete RO-RAS, postojećim ormarom 5C1-2P1.U4,i postojećim ormarom optike | <ul style="list-style-type: none"> 8 - rasvjetna armatura Disano Fosnova 3700 LED CLD CELL GRAFITE 100W 9 - rasvjetna armatura Disano 3278 Mini Stelvio FX T3 49W 10 - rasvjetna armatura protupanične rasvjete sa piktogramom i 1h autonomijom 11 - rasvjetna armatura Disano 960 Hydro LED 33W 12 - nova pozicija postojećeg ET200 ormara 5C1-2P1.U4 13 - nova pozicija postojećeg ormara optike 14 - novi razvodni ormar rasvjete RO-RAS |
|--|--|


SENEKA d.o.o. Inženjering u sustavima energetike, ekologije i automatizacije		Klijent: INGPROJEKT d.o.o. Vozilici 3/1 HR-52234 Plomin Tel. +385(0)52/854-922 Fax. +385(0)52/863-431 OIB: 03463090924	Krajnji klijent: HOLCIM (HRVATSKA) d.o.o. Koromačno 7b HR-52222 Koromačno Tel. +385(0)52/876-921 Fax. +385(0)52/876-250 OIB: 60131430579
Presjeka 70A HR-52220 Labin Tel. +385(0)52/885-193 Fax. +385(0)52/885-192 e-mail: seneka@seneka.hr OIB: 11365519384		Oznaka projekta: HOL-09/21-GP	Suradnik: M. Miletić, ing.el.
Projekt: REKONSTRUKCIJA SUSTAVA SKLADIŠTENJA I TRANSPORTA DODATAKA U MLINICU CEMENTA		Zajednička oznaka projekta: HH-HTD-57021	Projektant: mr.sc. J. Fabeta, dipl.ing.el.
Objekt: Tvornica cementa Koromačno		Razina projekta: Glavni projekt	Glavni projektant: V. Mušković, dipl.ing.stroj.
Pogon: Sustav skladištenja i transporta dodataka u mlinicu cementa		Izdanje: A 27.09.2021.	Revizija: R1 27.09.2021.
Opis: BOČNI POGLED SKLADIŠTA DODATAKA: DISPOZICIJA RASVJETNIH ARMATURA		Format: A3	Stranica: 6
		Mjerilo: -	Sljedeća stranica: 7

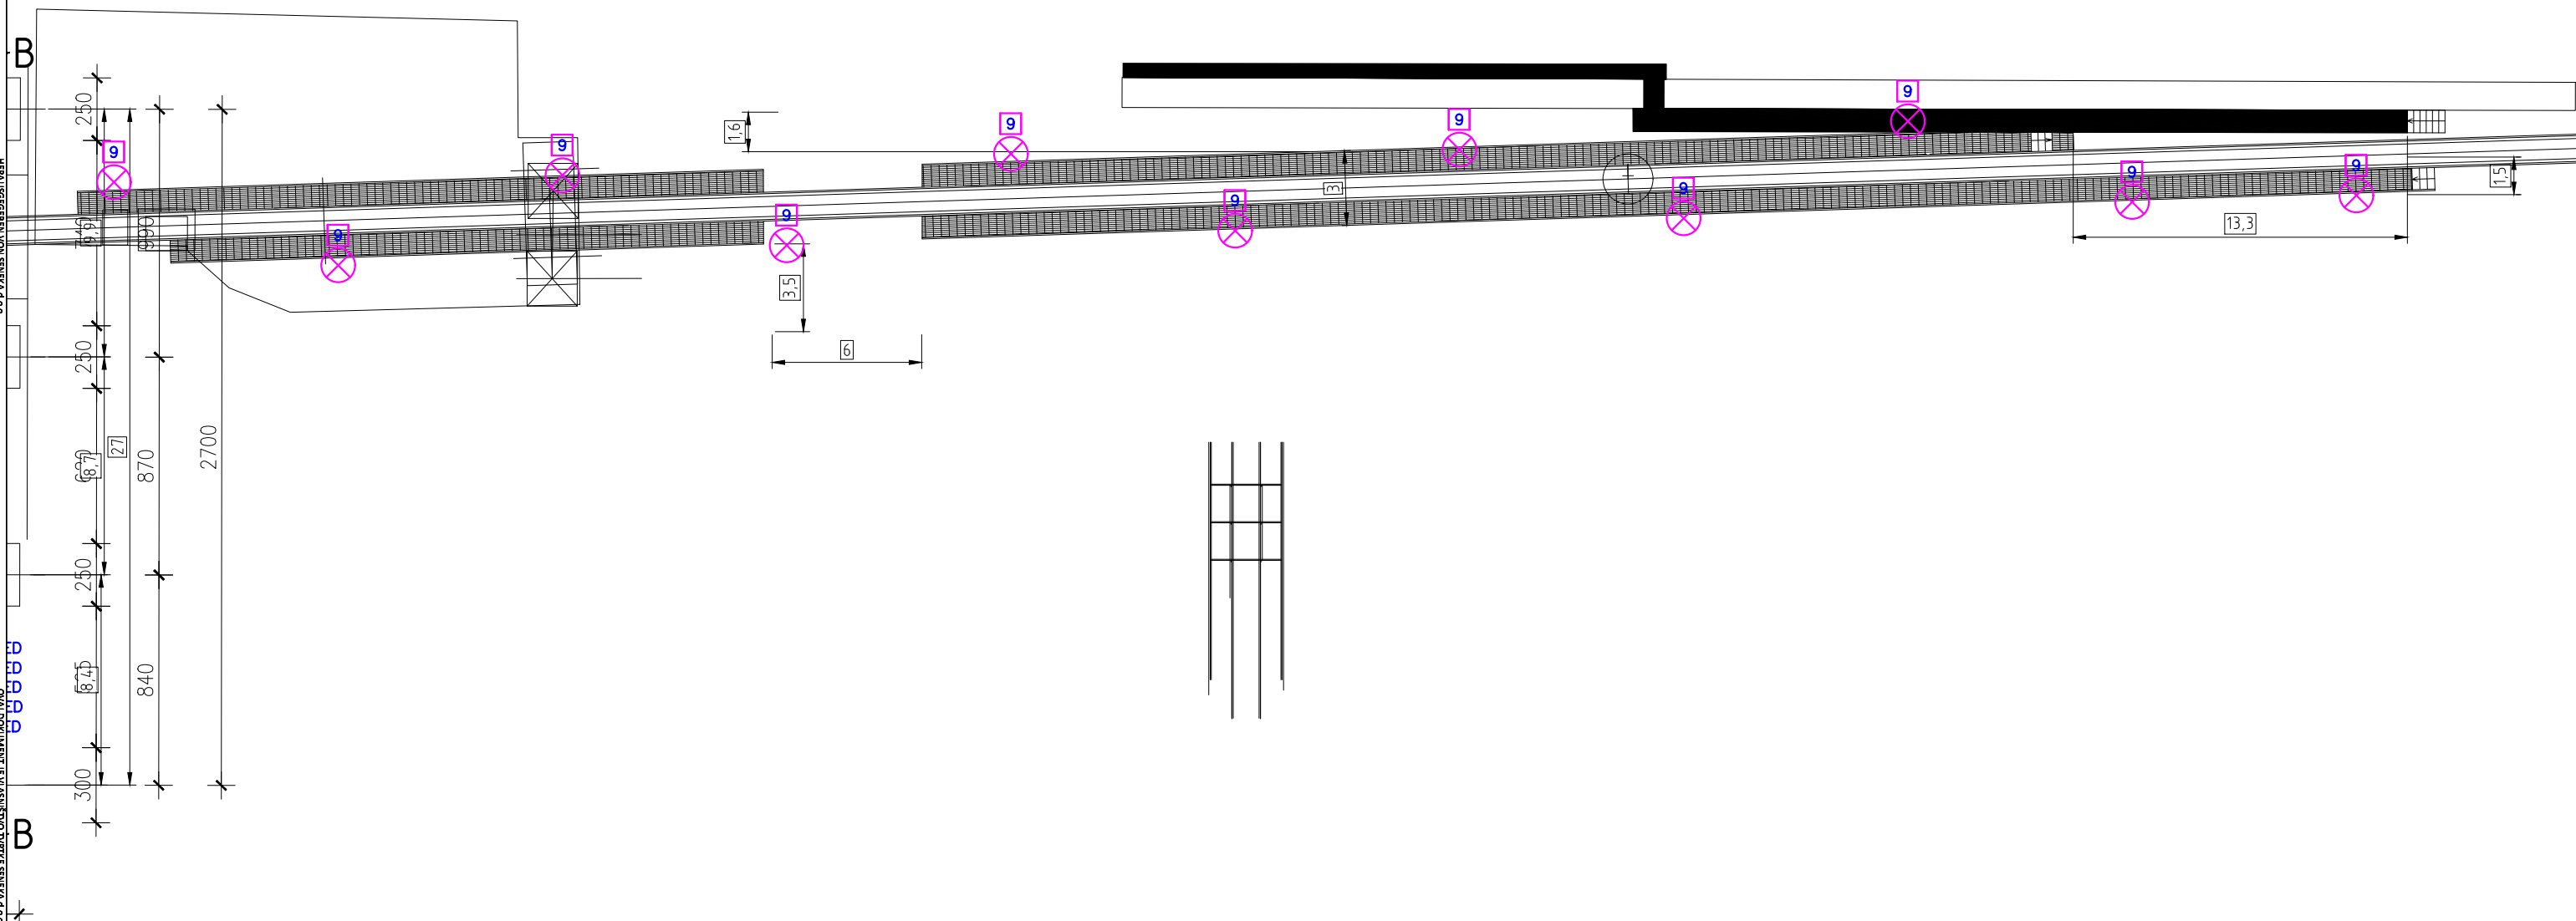

Legenda:

- | | |
|--|--|
| <ul style="list-style-type: none"> 1 - novi razvodni ormar rasvjete RO-RAS2 2 - servisne utičnice 3 - kabelska staza 100 mm 4 - kabelska staza 200 mm 5 - kabelska staza 200 mm (vertikala prema RO-RAS2 i tunelu) 6 - kabelska staza 300 mm 7 - prostorija sa novim ormarom rasvjete RO-RAS, postojećim ormarom 5C1-2P1.U4,i postojećim ormarom optike | <ul style="list-style-type: none"> 8 - rasvjetna armatura Disano Fosnova 3700 LED CLD CELL GRAFITE 100W 9 - rasvjetna armatura Disano 3278 Mini Stelvio FX T3 49W 10 - rasvjetna armatura protupanične rasvjete sa piktogramom i 1h autonomijom 11 - rasvjetna armatura Disano 960 Hydro LED 33W 12 - nova pozicija postojećeg ET200 ormara 5C1-2P1.U4 13 - nova pozicija postojećeg ormara optike 14 - novi razvodni ormar rasvjete RO-RAS |
|--|--|


SENEKA d.o.o. Inženjering u sustavima energetike, ekologije i automatizacije		Klijent: INGPROJEKT d.o.o.	Krajnji klijent: HOLCIM (HRVATSKA) d.o.o.
Presika 70A HR-52220 Labin Tel. +385(0)52/885-193 Fax. +385(0)52/885-192 e-mail: seneka@seneka.hr OIB: 11365519384		Vozišći 3/1 HR-52234 Plomin Tel. +385(0)52/854-922 Fax. +385(0)52/863-431 OIB: 03463090924	Koromačno 7b HR-52222 Koromačno Tel. +385(0)52/876-921 Fax. +385(0)52/876-250 OIB: 60131430579
Projekt: REKONSTRUKCIJA SUSTAVA SKLADIŠTENJA I TRANSPORTA DODATAKA U MLINICU CEMENTA		Oznaka projekta: HOL-09/21-GP	Suradnik: M. Miletić, ing.el.
Objekt: Tvornica cementa Koromačno		Zajednička oznaka projekta: HH-HTD-57021	Projektant: mr.sc. J. Fabeta, dipl.ing.el.
Pogon: Sustav skladištenja i transporta dodataka u mlinicu cementa		Razina projekta: Glavni projekt	Glavni projektant: V. Mušković, dipl.ing.stroj.
Opis: TLOCRT TRANSPORTERA: DISPOZICIJA RASVJETNIH ARMATURA		Izdanje: A 27.09.2021.	Revizija: R1 27.09.2021.
		Format: A3	Stranica: 7
		Mjerilo: -	Sljedeća stranica: 8

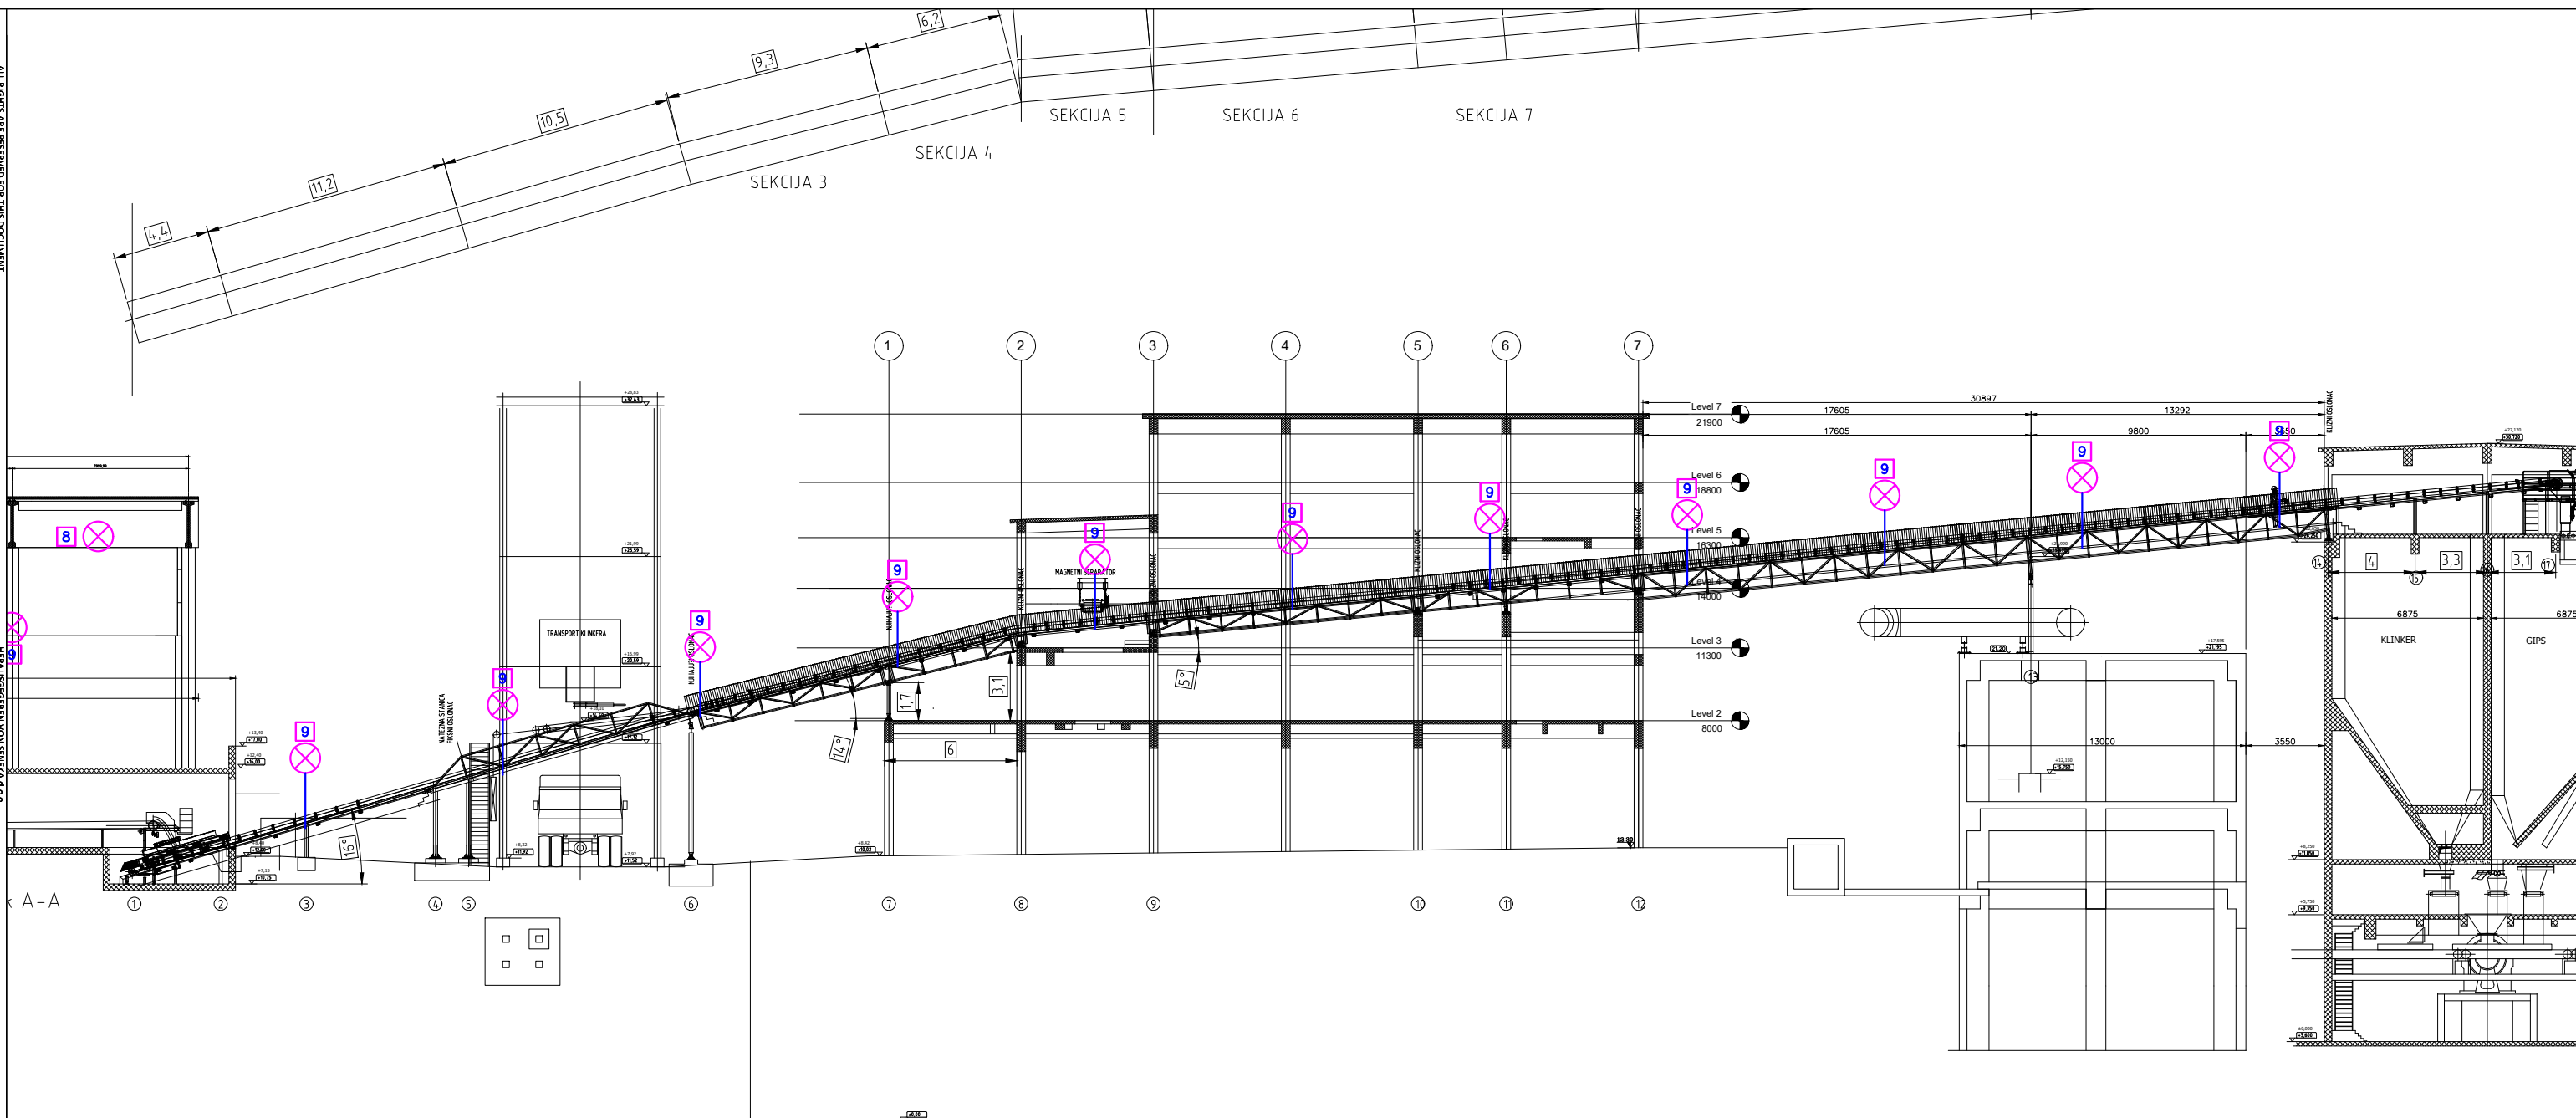

Legenda:

- | | |
|---|---|
| <p>1 - novi razvodni ormar rasvjete RO-RAS2</p> <p>2 - servisne utičnice</p> <p>3 - kabelska staza 100 mm</p> <p>4 - kabelska staza 200 mm</p> <p>5 - kabelska staza 200 mm (vertikala prema RO-RAS2 i tunelu)</p> <p>6 - kabelska staza 300 mm</p> <p>7 - prostorija sa novim ormarom rasvjete RO-RAS, postojećim ormarom 5C1-2P1.U4,i postojećim ormarom optike</p> | <p>8 - rasvjetna armatura Disano Fosnova 3700 LED CLD CELL GRAFITE 100W</p> <p>9 - rasvjetna armatura Disano 3278 Mini Stelvio FX T3 49W</p> <p>10 - rasvjetna armatura protupanične rasvjete sa piktogramom i 1h autonomijom</p> <p>11 - rasvjetna armatura Disano 960 Hydro LED 33W</p> <p>12 - nova pozicija postojećeg ET200 ormara 5C1-2P1.U4</p> <p>13 - nova pozicija postojećeg ormara optike</p> <p>14 - novi razvodni ormar rasvjete RO-RAS</p> |
|---|---|

SENEKA d.o.o. Inženjering u sustavima energetike, ekologije i automatizacije		Klijent: INGPROJEKT d.o.o. Vozilici 3/1 HR-52234 Plomin Tel. +385(0)52/854-922 Fax. +385(0)52/863-431 OIB: 03463090924	Krajnji klijent: HOLCIM (HRVATSKA) d.o.o. Koromačno 7b HR-52234 Koromačno Tel. +385(0)52/876-921 Fax. +385(0)52/876-250 OIB: 60131430579
Presika 70A HR-52220 Labin Tel. +385(0)52/885-193 Fax. +385(0)52/885-192 e-mail: seneka@seneka.hr OIB: 11365519384	Projekt: REKONSTRUKCIJA SUSTAVA SKLADIŠTENJA I TRANSPORTA DODATAKA U MLINICU CEMENTA	Oznaka projekta: HOL-09/21-GP Zajednička oznaka projekta: HH-HTD-57021	Suradnik: M. Miletić, ing.el. Projektant: mr.sc. J. Fabeta, dipl.ing.el. Glavni projektant: V. Mušković, dipl.ing.stroj. Revizija: R1 [27.09.2021.]
Objekt: Tvornica cementa Koromačno	Pogon: Sustav skladištenja i transporta dodataka u mlinicu cementa	Razina projekta: Glavni projekt	Format: A3 Mjerilo: -
Opis: BOČNI POGLED TRANSPORTERA: DISPOZICIJA RASVJETNIH ARMATURA		Stranica: 8 Sljedeća stranica: 9	

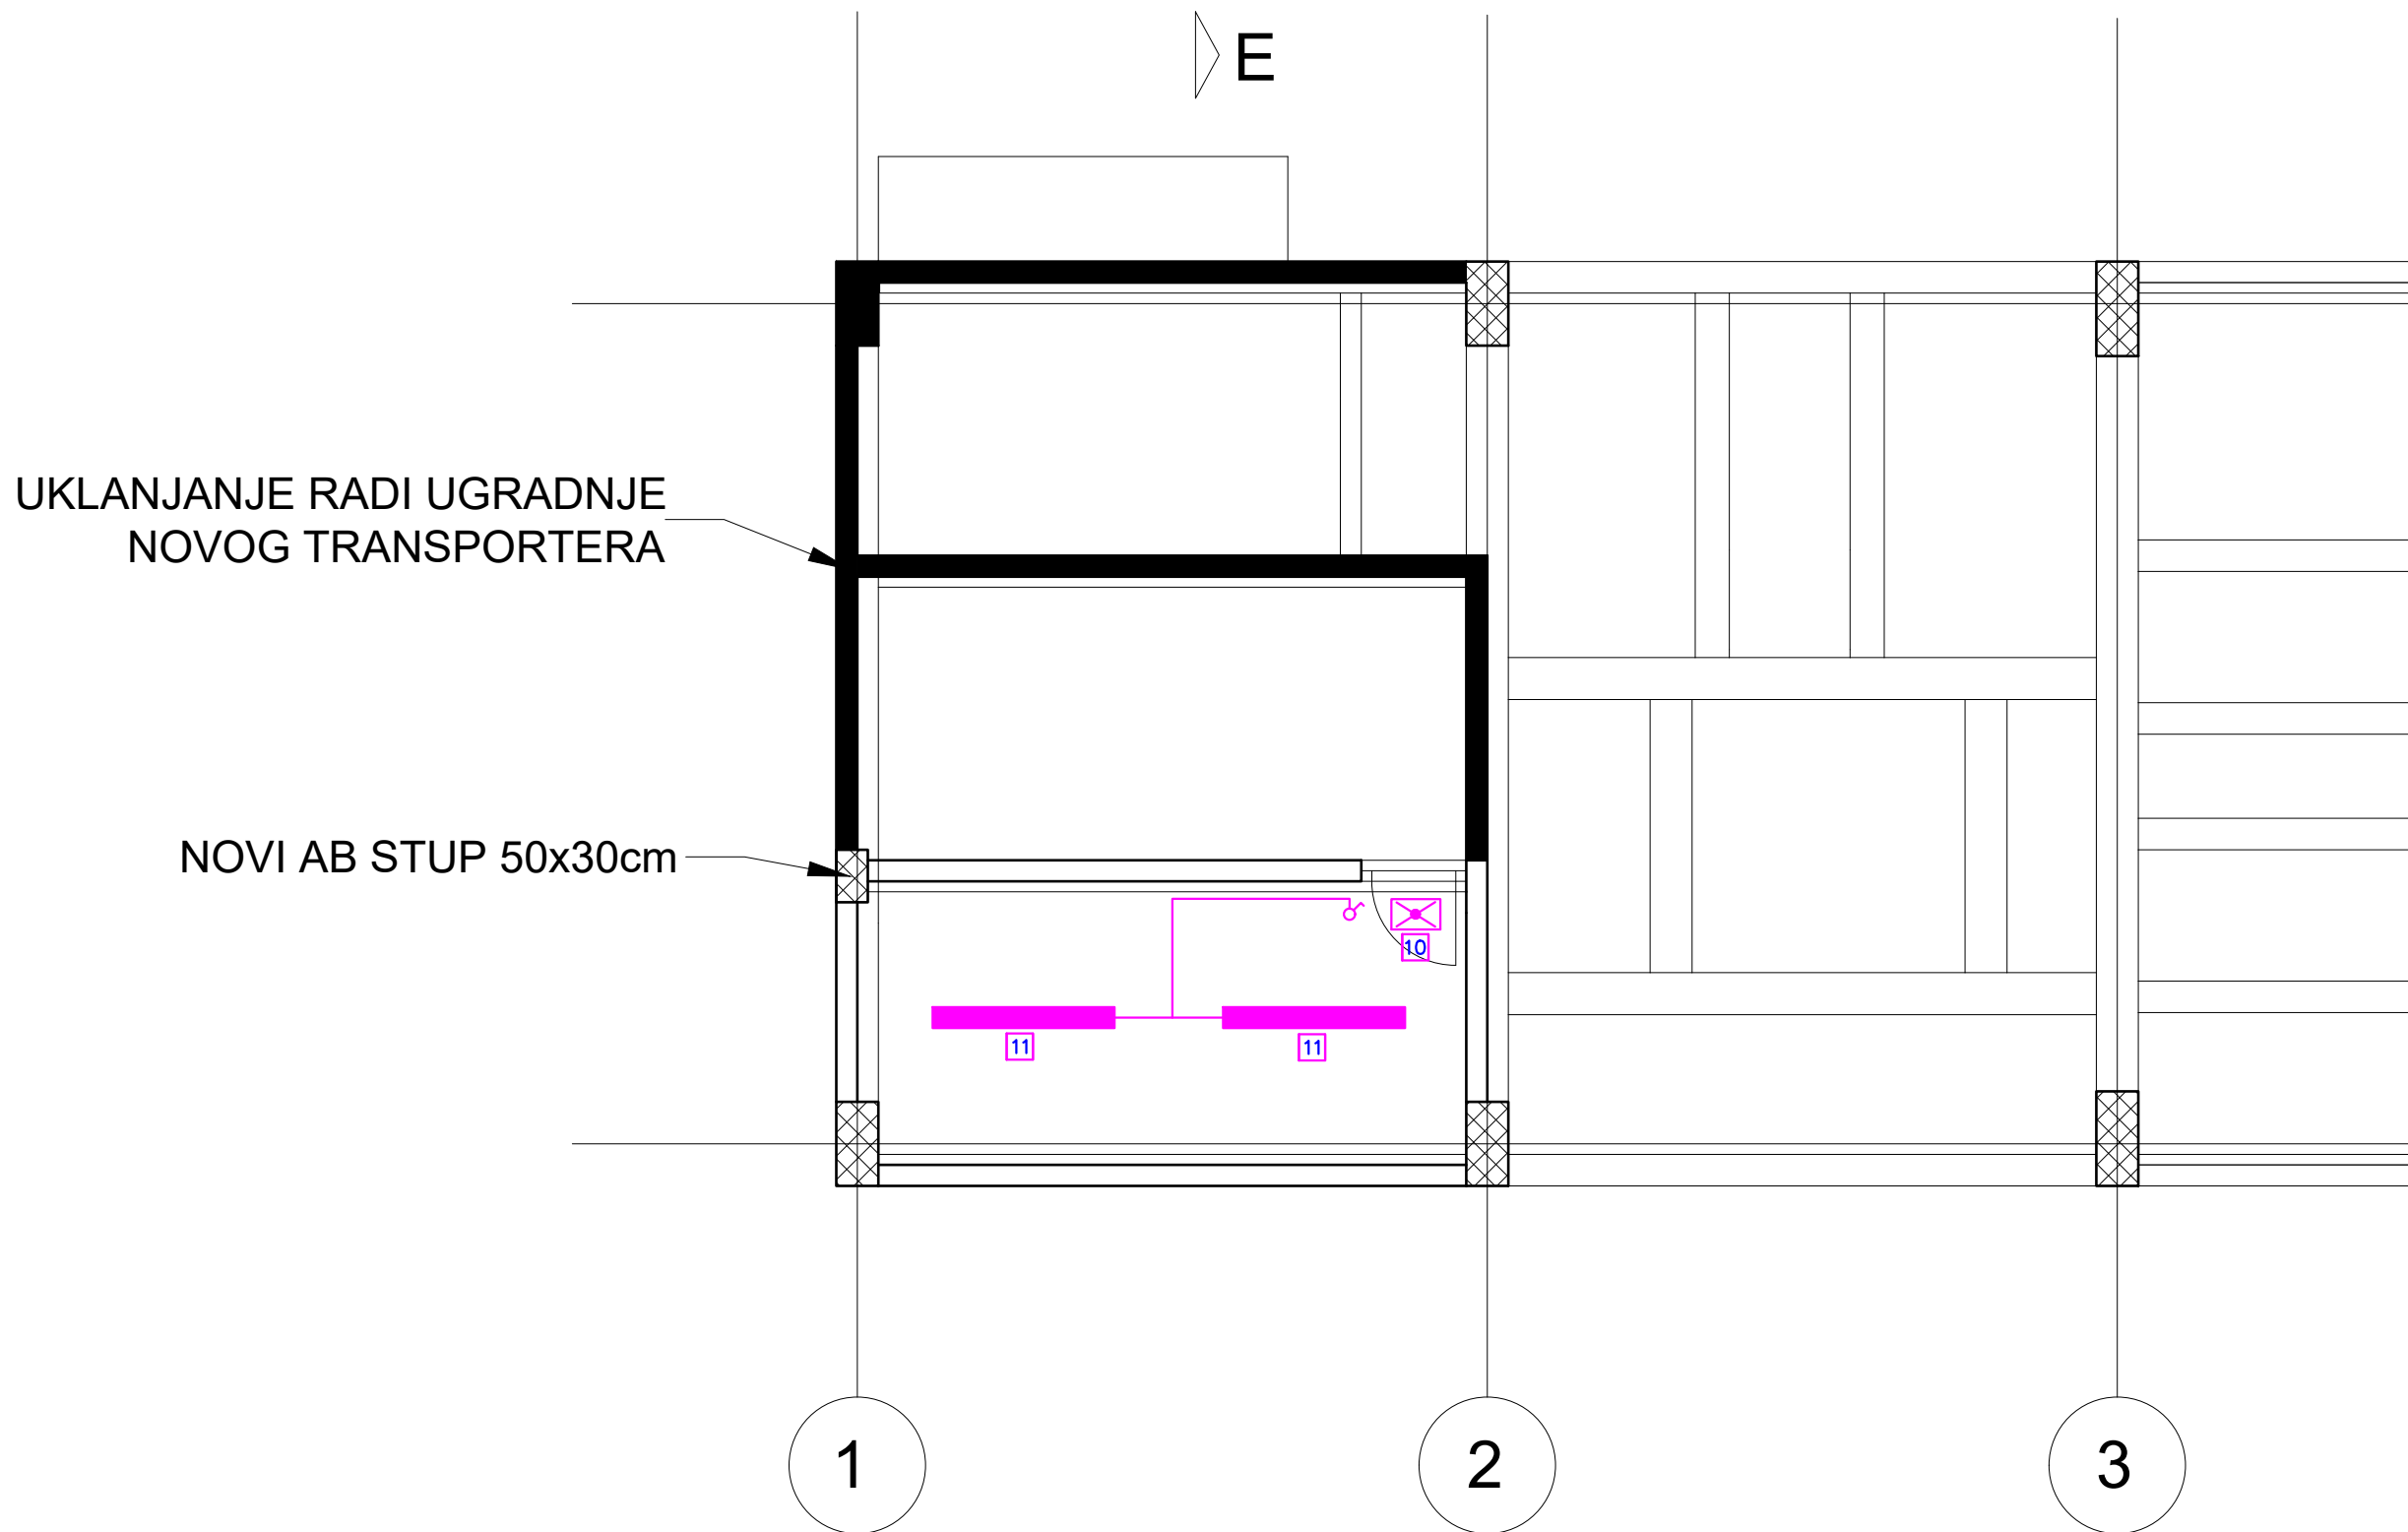


UKLANJANJE RADI UGRADNJE
 NOVOG TRANSPORTERA

NOVI AB STUP 50x30cm

Legenda:

- | | |
|---|---|
| <p>1 - novi razvodni ormar rasvjete RO-RAS2</p> <p>2 - servisne utičnice</p> <p>3 - kabelska staza 100 mm</p> <p>4 - kabelska staza 200 mm</p> <p>5 - kabelska staza 200 mm (vertikala prema RO-RAS2 i tunelu)</p> <p>6 - kabelska staza 300 mm</p> <p>7 - prostorija sa novim ormarom rasvjete RO-RAS, postojećim ormarom 5C1-2P1.U4,i postojećim ormarom optike</p> | <p>8 - rasvjetna armatura Disano Fosnova 3700 LED CLD CELL GRAFITE 100W</p> <p>9 - rasvjetna armatura Disano 3278 Mini Stelvio FX T3 49W</p> <p>10 - rasvjetna armatura protupanične rasvjete sa piktogramom i 1h autonomijom</p> <p>11 - rasvjetna armatura Disano 960 Hydro LED 33W</p> <p>12 - nova pozicija postojećeg ET200 ormara 5C1-2P1.U4</p> <p>13 - nova pozicija postojećeg ormara optike</p> <p>14 - novi razvodni ormar rasvjete RO-RAS</p> |
|---|---|

SENEKA d.o.o. Inženjering u sustavima energetike, ekologije i automatizacije		Klijent: INGPROJEKT d.o.o. Vozilici 3/1 HR-52234 Plomin Tel. +385(0)52/854-922 Fax. +385(0)52/863-431 OIB: 03463090924	Krajnji klijent: HOLCIM (HRVATSKA) d.o.o. Koromačno 7b HR-52222 Koromačno Tel. +385(0)52/876-921 Fax. +385(0)52/876-250 OIB: 60131430579
Presika 70A HR-52220 Labin	Tel. +385(0)52/885-193 Fax. +385(0)52/885-192	e-mail: seneka@seneka.hr OIB: 11365519384	
Projekt: REKONSTRUKCIJA SUSTAVA SKLADIŠTENJA I TRANSPORTA DODATAKA U MLINICU CEMENTA		Oznaka projekta: HOL-09/21-GP	Suradnik: M. Miletić, ing.el.
Objekt: Tvornica cementa Koromačno		Zajednička oznaka projekta: HH-HTD-57021	Projektant: mr.sc. J. Fabeta, dipl.ing.el.
Pogon: Sustav skladištenja i transporta dodataka u mlinicu cementa		Razina projekta: Glavni projekt	Glavni projektant: V. Mušković, dipl.ing.stroj.
Opis: TLOCRT PROSTORIJE ELEKTRO ORMARA KOD TRANSPORTERA: DISPOZICIJA RASVJETE		Izdanje: A 27.09.2021.	Revizija: R1 27.09.2021.
		Format: A3	Stranica: 9
		Mjerilo: -	Sljedeća stranica: 10

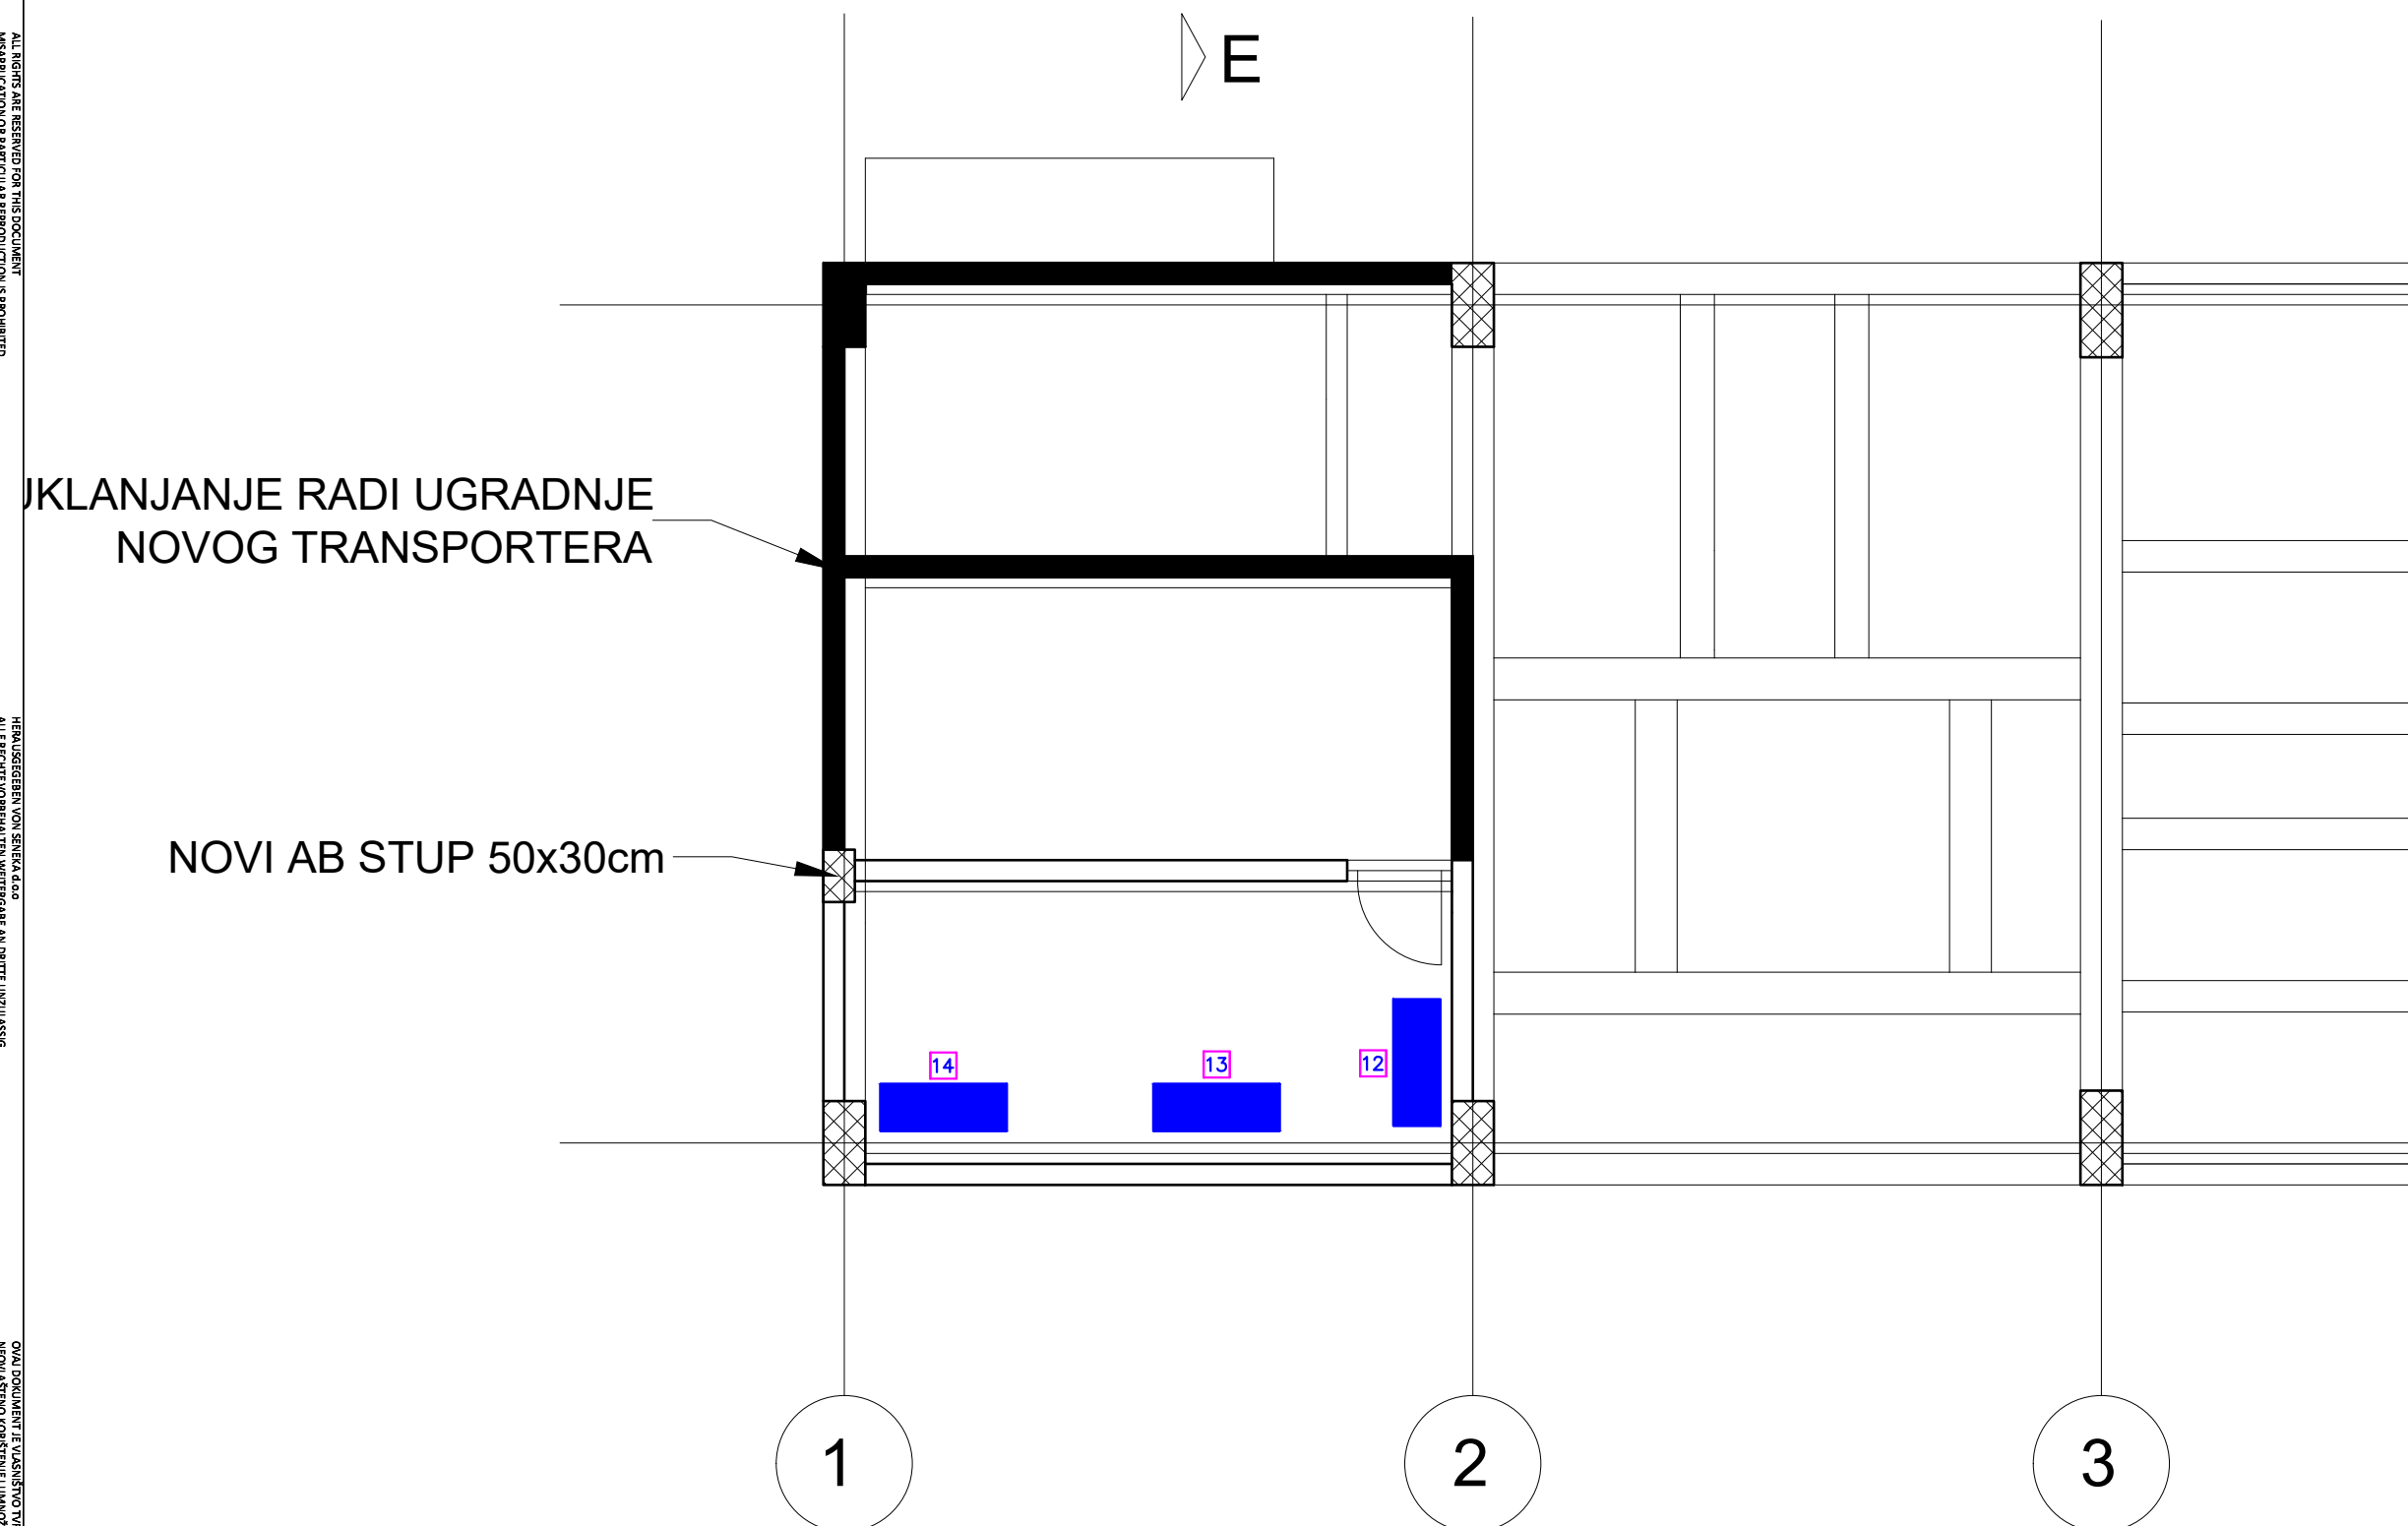

Legenda:

- | | |
|---|---|
| <p>1 - novi razvodni ormar rasvjete RO-RAS2</p> <p>2 - servisne utičnice</p> <p>3 - kabelska staza 100 mm</p> <p>4 - kabelska staza 200 mm</p> <p>5 - kabelska staza 200 mm (vertikala prema RO-RAS2 i tunelu)</p> <p>6 - kabelska staza 300 mm</p> <p>7 - prostorija sa novim ormarom rasvjete RO-RAS, postojećim ormarom 5C1-2P1.U4,i postojećim ormarom optike</p> | <p>8 - rasvjetna armatura Disano Fosnova 3700 LED CLD CELL GRAFITE 100W</p> <p>9 - rasvjetna armatura Disano 3278 Mini Stelvio FX T3 49W</p> <p>10 - rasvjetna armatura protupanične rasvjete sa piktoqramom i 1h autonomijom</p> <p>11 - rasvjetna armatura Disano 960 Hydro LED 33W</p> <p>12 - nova pozicija postojećeg ET200 ormara 5C1-2P1.U4</p> <p>13 - nova pozicija postojećeg ormara optike</p> <p>14 - novi razvodni ormar rasvjete RO-RAS</p> |
|---|---|

SENEKA d.o.o. Inženjering u sustavima energetike, ekologije i automatizacije		Klijent: INGPROJEKT d.o.o. Vozilici 3/1 HR-52234 Plomin Tel. +385(0)52/854-922 Fax. +385(0)52/863-431 OIB: 03463090924	Krajnji klijent: HOLCIM (HRVATSKA) d.o.o. Koromačno 7b HR-52222 Koromačno Tel. +385(0)52/876-921 Fax. +385(0)52/876-250 OIB: 60131430579
Presika 70A HR-52220 Labin	Tel. +385(0)52/885-193 Fax. +385(0)52/885-192	e-mail: seneka@seneka.hr OIB: 11365519384	
Projekt: REKONSTRUKCIJA SUSTAVA SKLADIŠTENJA I TRANSPORTA DODATAKA U MLINICU CEMENTA		Oznaka projekta: HOL-09/21-GP	Suradnik: M. Miletić, ing.el.
Objekt: Tvornica cementa Koromačno		Zajednička oznaka projekta: HH-HTD-57021	Projektant: mr.sc. J. Fabeta, dipl.ing.el.
Pogon: Sustav skladištenja i transporta dodataka u mlinicu cementa		Razina projekta: Glavni projekt	Glavni projektant: V. Mušković, dipl.ing.stroj.
Opis: TLOCRT PROSTORIJE ELEKTRO ORMARA KOD TRANSPORTERA: DISPOZICIJA RAZVODNIH ORMARA		Izdanje: A 27.09.2021.	Revizija: R1 27.09.2021.
		Format: A3	Stranica: 10
		Mjerilo: -	Sljedeća stranica: -